


# 中信金融资产安徽省分公司大楼外窗更换工程

## 铝合金方案设计图

2024年12月

- 备注 (General notes):
- 所有标注如无特殊说明均以毫米为单位;
  - 所有视图均为外视图, 实线代表外开, 虚线代表内开, 尖点表示合页所在方向;
  - 不要以比例尺量取尺寸, 以图内所标数值为准;
  - 现场施工人员要在现场对图纸所示尺寸进行核对, 如有矛盾请立即通知有关人员;

南

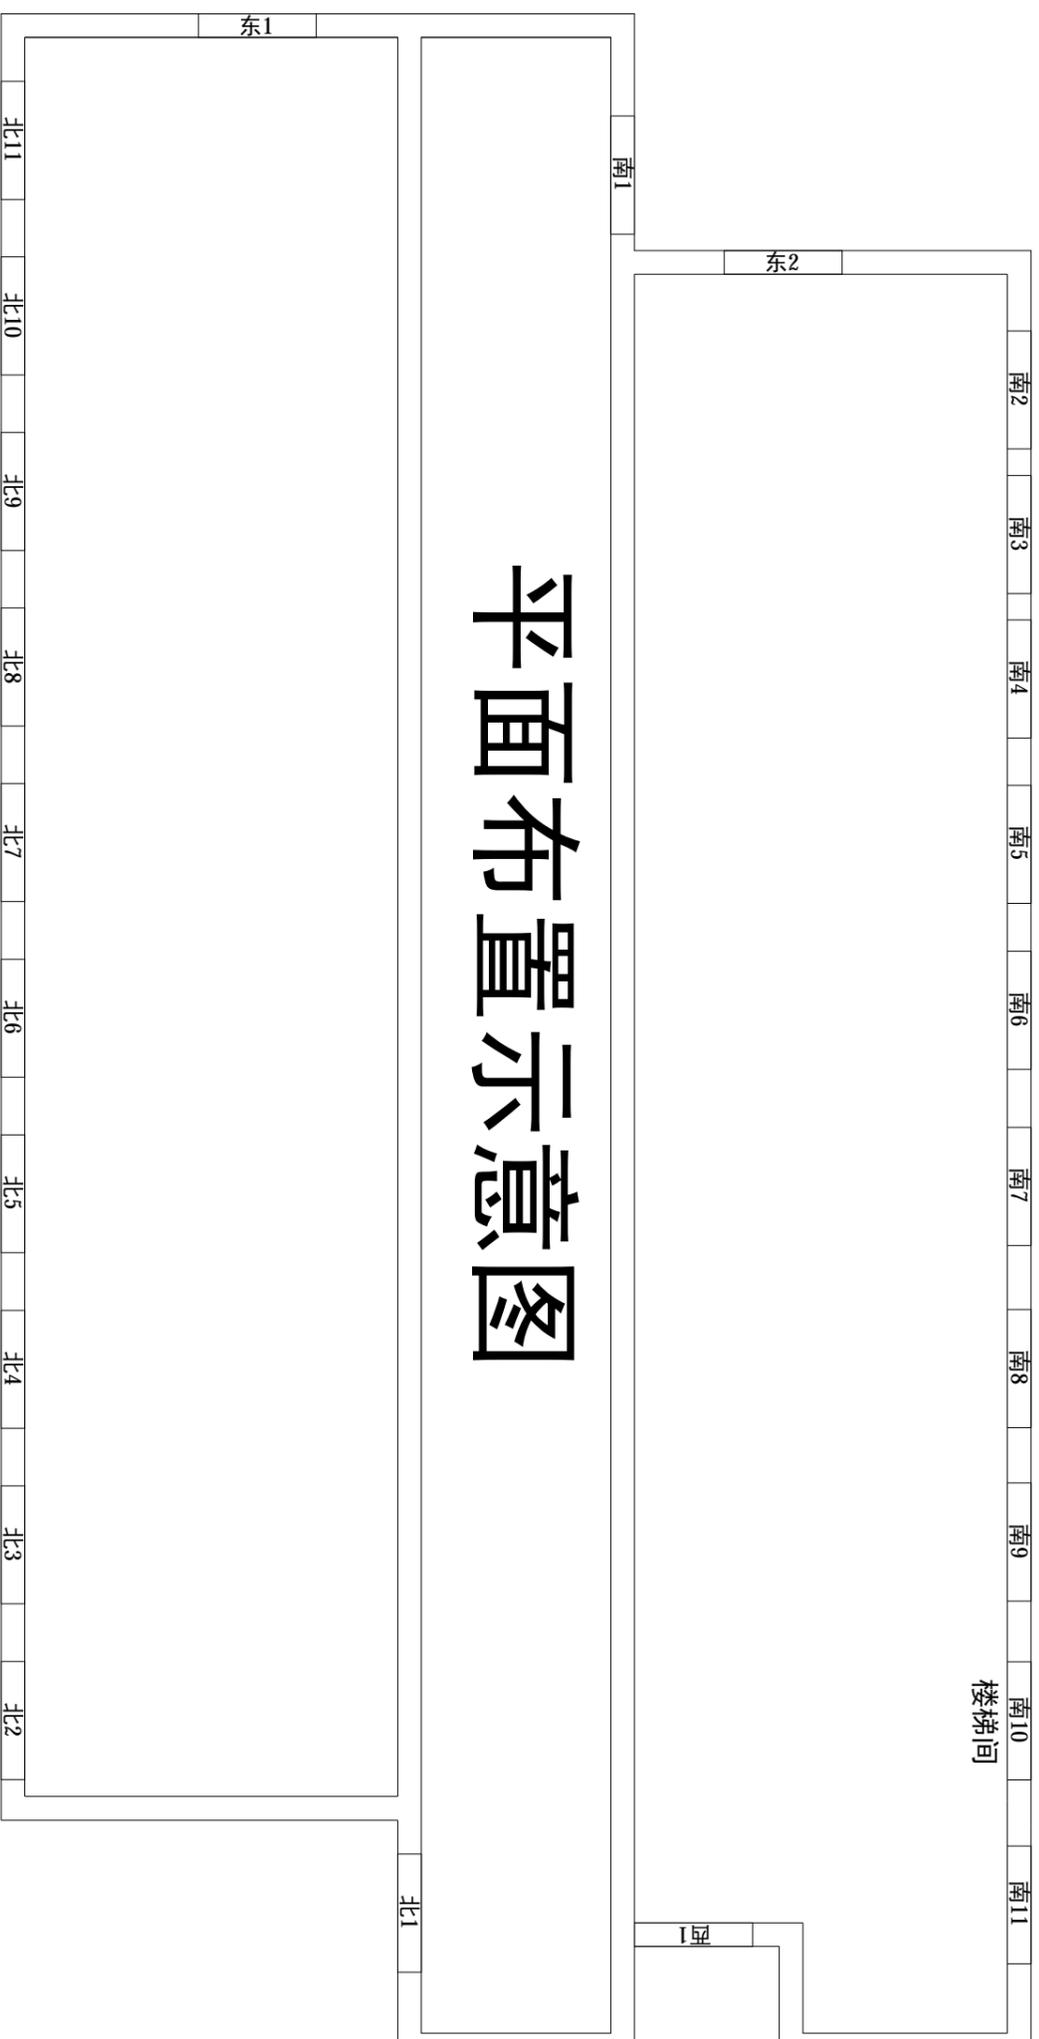

东

西

建设单位 (Construction unit):

设计单位名称 (Design unit):

审核人 (Auditing by):

批准 (Authorize):

设计 (Designed by):

校对 (Checked by):

审核 (Auditing by):

批准 (Authorize):

建设单位确认 (confirm):

设计单位确认 (confirm):

监理单位确认 (confirm):

比例 (SCALE):

图号 (Drawing NO.):

1:1

PM-01





## 平面布置示意图



# 中信金融资产安徽省分公司大楼外窗更换工程

## 型材节点

2024年12月

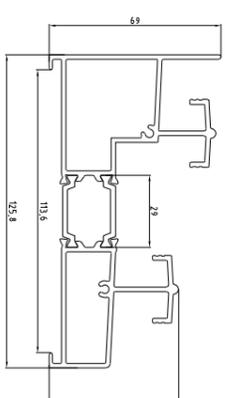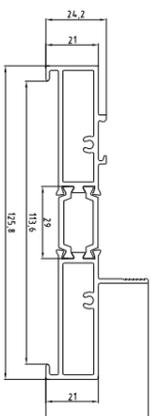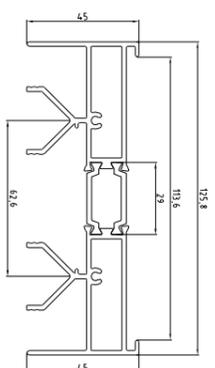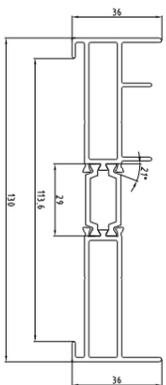

- 备注 (General notes):
1. 所有标注如无特殊说明均以毫米为单位;
  2. 所有视图均为外视图, 实线代表外开, 虚线代表内开, 尖点表示合页所在方向;
  3. 不要以比例尺量取图尺寸, 以图内所标数值为准;
  4. 现场施工人员要在现场将图纸所示尺寸进行核对, 如有矛盾要及时通知有关人员;

型材编号	XXX	米重	XXX	kg/m
名称	XXX	壁厚	XXX	mm

型材编号	XXX	米重	XXX	kg/m
名称	XXX	壁厚	XXX	mm

型材编号	XXX	米重	XXX	kg/m
名称	XXX	壁厚	XXX	mm

型材编号	XXX	米重	XXX	kg/m
名称	XXX	壁厚	XXX	mm

玻璃代号说明 (Glass style):

建设单位 (Construction unit):

建筑设计单位 (Design unit):

工程名称 (Project):

中信金融资产安徽省分公司大楼外窗更换工程

项目编号 (Project NO):

图纸内容 (Drawing content):

型材断面图

设计

Designed by

校对

Checked by

审核

Auditing by

批准

Authorize

建设单位确认 (confirm):

设计单位确认 (confirm):

监理单位确认 (confirm):

比例





SCALE

图号

Drawing NO.

1:1

DM-01

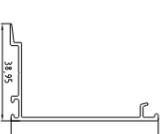
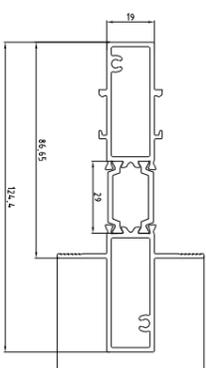
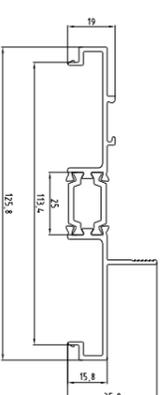
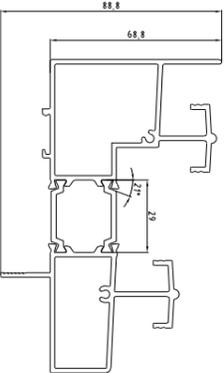


型材编号	XXX	米重	XXX	kg/m
名称	XXX	壁厚	XXX	mm

型材编号	XXX	米重	XXX	kg/m
名称	XXX	壁厚	XXX	mm

型材编号	XXX	米重	XXX	kg/m
名称	XXX	壁厚	XXX	mm

型材编号	XXX	米重	XXX	kg/m
名称	XXX	壁厚	XXX	mm

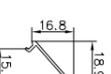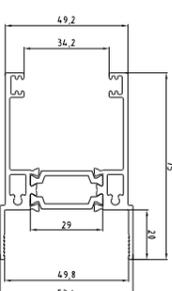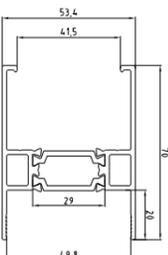
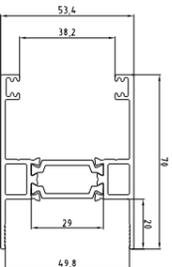


型材编号	XXX	米重	XXX	kg/m
名称	XXX	壁厚	XXX	mm

型材编号	XXX	米重	XXX	kg/m
名称	XXX	壁厚	XXX	mm

型材编号	XXX	米重	XXX	kg/m
名称	XXX	壁厚	XXX	mm

型材编号	XXX	米重	XXX	kg/m
名称	XXX	壁厚	XXX	mm

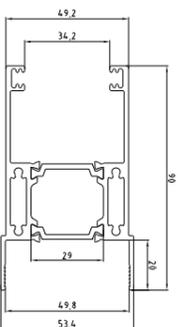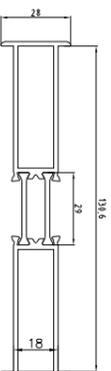

型材编号	XXX	米重	XXX	kg/m
名称	XXX	壁厚	XXX	mm

型材编号	XXX	米重	XXX	kg/m
名称	XXX	壁厚	XXX	mm

型材编号	XXX	米重	XXX	kg/m
名称	XXX	壁厚	XXX	mm

型材编号	XXX	米重	XXX	kg/m
名称	XXX	壁厚	XXX	mm

